


# UMWELTBERICHT ZUM BBP GEWERBEGEBIET 'KOPPENGÄSSLE' IN AICHHALDEN

GEMEINDE AICHHALDEN, LANDKREIS ROTTWEIL

Bestandsplan Biotope und Nutzungen

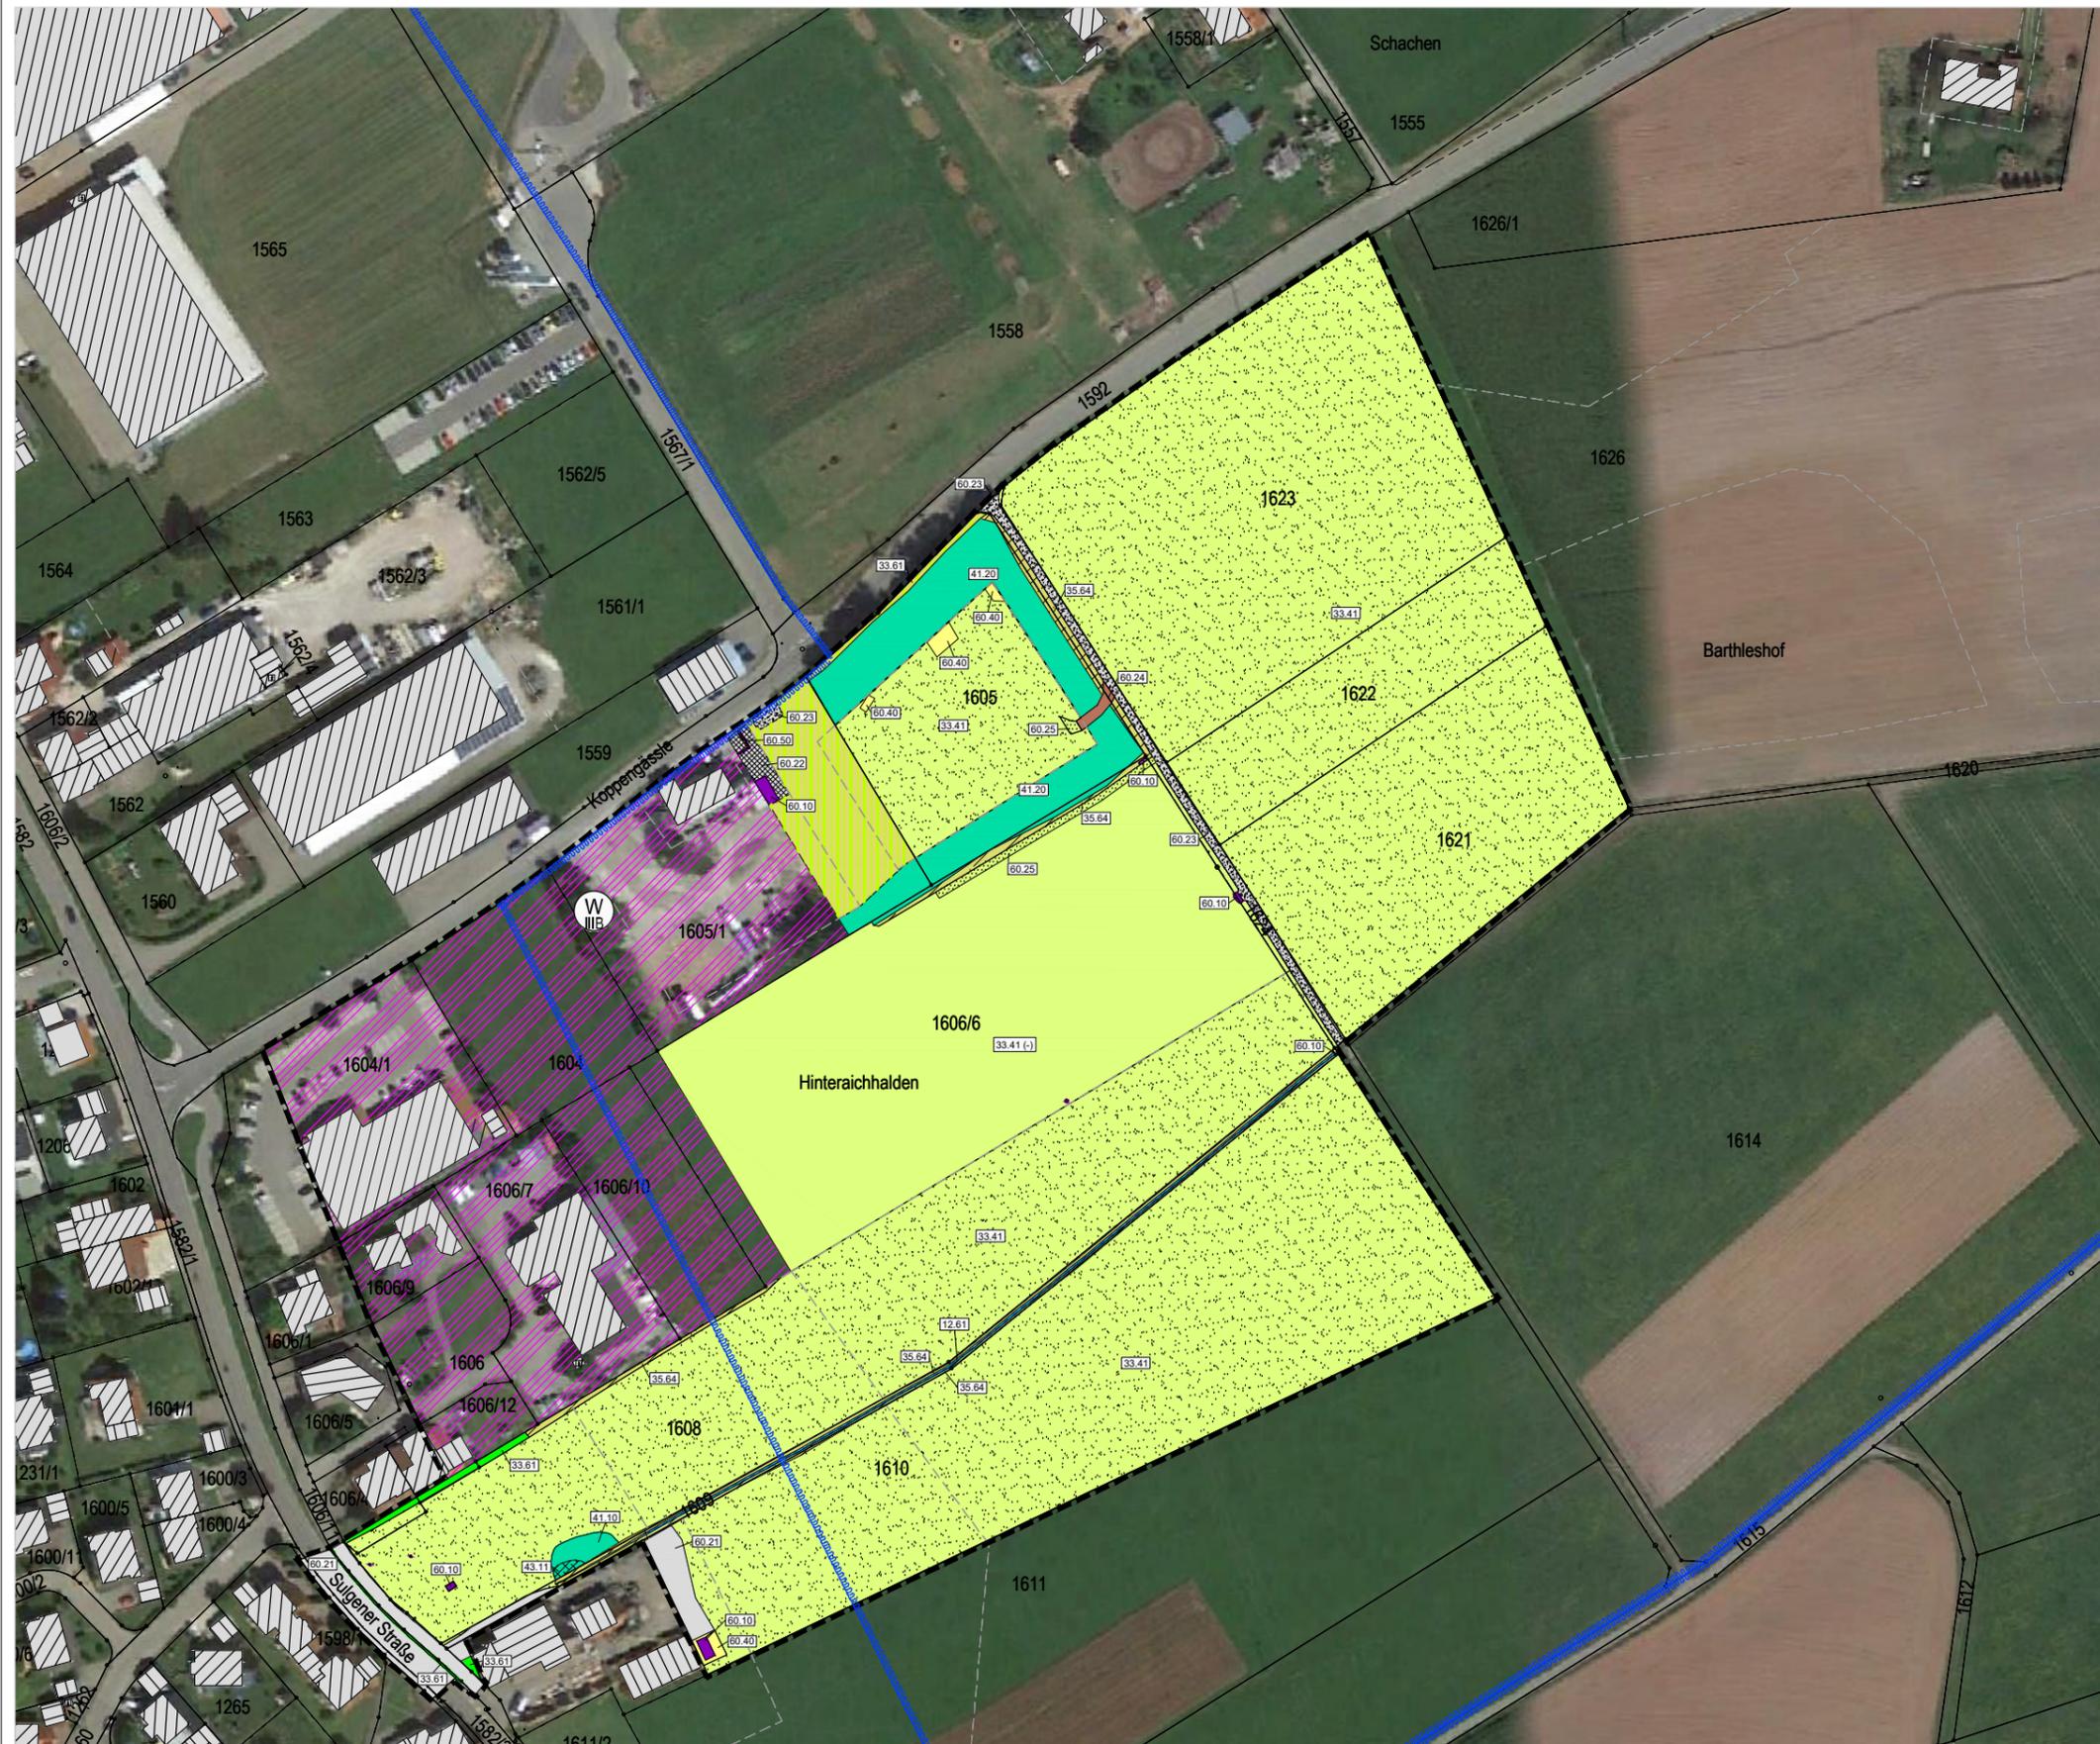

## ZEICHENERKLÄRUNG

-  12.61 Entwässerungsgraben
-  33.41 Fettwiese mittlerer Standorte
-  33.41 Fettwiese mittlerer Standorte (- = sehr artenarm)
-  33.61 Intensivwiese als Dauergrünland
-  35.60 Pionier- und Ruderalvegetation
-  35.64 Grasreiche ausdauernde Ruderalvegetation
-  41.10 Feldgehölz
-  43.11 Brombeer-Gestrüpp
-  60.10 Von Bauwerken bestandene Fläche
-  60.21 Völlig versiegelte Straße oder Platz
-  60.22 Gepflasterte Fläche
-  60.23 Weg oder Platz mit wassergebundener Decke + = mit Pflanzenbewuchs
-  60.24 Unbefestigter Weg oder Platz
-  60.25 Grasweg
-  60.40 Lagerflächen
-  60.50 Kleine Grünfläche (Beet)

## Sonstige

-  Räumlicher Geltungsbereich des Bebauungsplanes
-  Flächen des rechtskräftigen Bebauungsplans Käppelesacker I und II
-  Wasserschutzgebiet 'Aichhalden Tiefenbrunnen I-III' Wasserschutzzone III B

Umweltbericht zum Bebauungsplan  
Gewerbegebiet "Koppengässle"  
in Aichhalden  
Bestandsplan Biotope und Nutzungen



Maßstab:	1 : 2.000	Projektnummer:	12092
		Plannummer:	12092 / best-1.2
Gez./Geb.:	Datum:	Änderungsvermerk:	Grundlage: ALK
Bu./De/Gf:	20.01.16	Bestandsplan	
De/Gf:	25.09.18	Geltungsbereich / Bestand	
De/Gf:	30.05.22	Geltungsbereich / Bestand	