
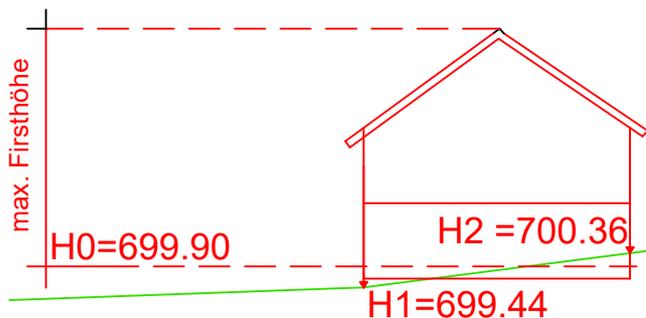


Beispiel für Höhenfestsetzung

Gemeinde Aichhalden
 Kreis Rottweil
 Maßstab 1: 500
 10.06.2022
 Rolfes

Bebauungsplan "Koppengässle"

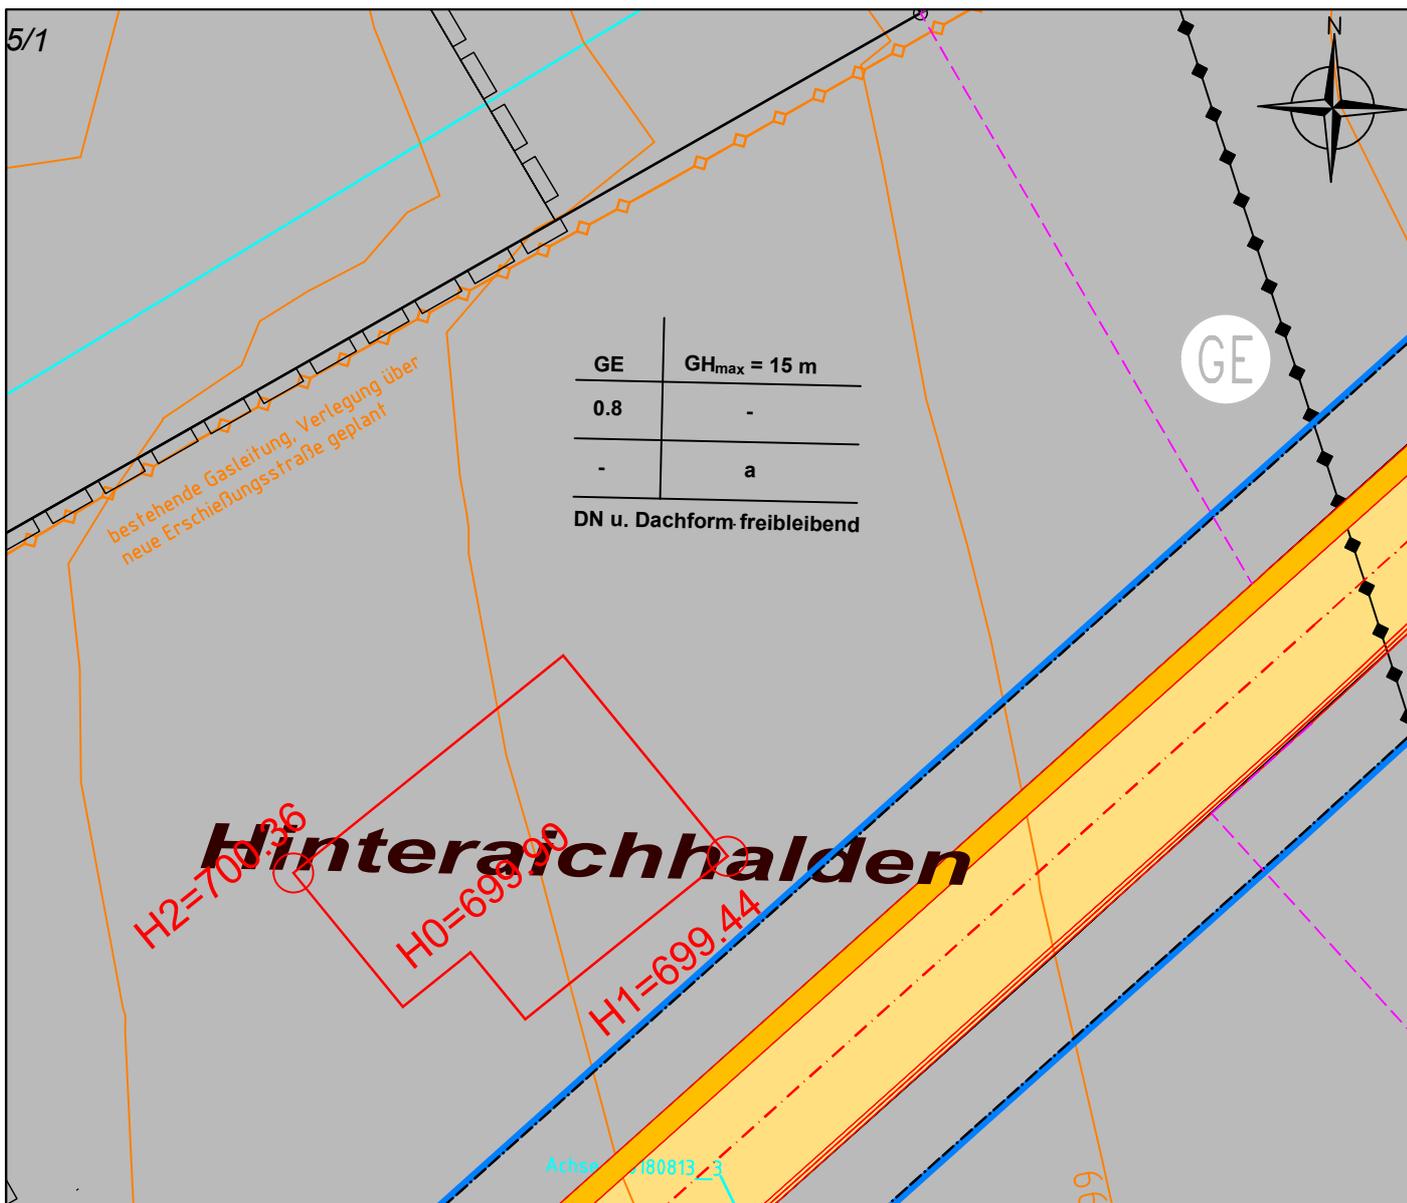

**Beispiel für GH_{max}
 Höhenangabe m über
 mittlerer Geländehöhe H0**

$$\frac{H1 + H2}{2} = H0 = \text{Bezugshöhe H-Null}$$

Ausgefertigt:
 Aichhalden,

.....
 M. Lehrer (Bürgermeister)

Entwurfsbearbeitung:
 Dornstetten, 10.06.2022

.....
 S. Rolfes



GFRÖRER
 INGENIEURE

07485-9769-0
 info@gf-kom.de
 www.gf-kommunal.de

